



Kommunedelplan for veg og trafikk

HOVEDVEGNETT Områdene sør for Gåsbu

TEGNFORKLARING

Fjernveg

Hovedveg

Samleveg

Planlagte nye vegforbindelser i hovedvegnettet


Framtidig 4 felt

Jernbane nåv. / framt. bru


Forslag som er analysert

Skoler

Større idrettsanlegg

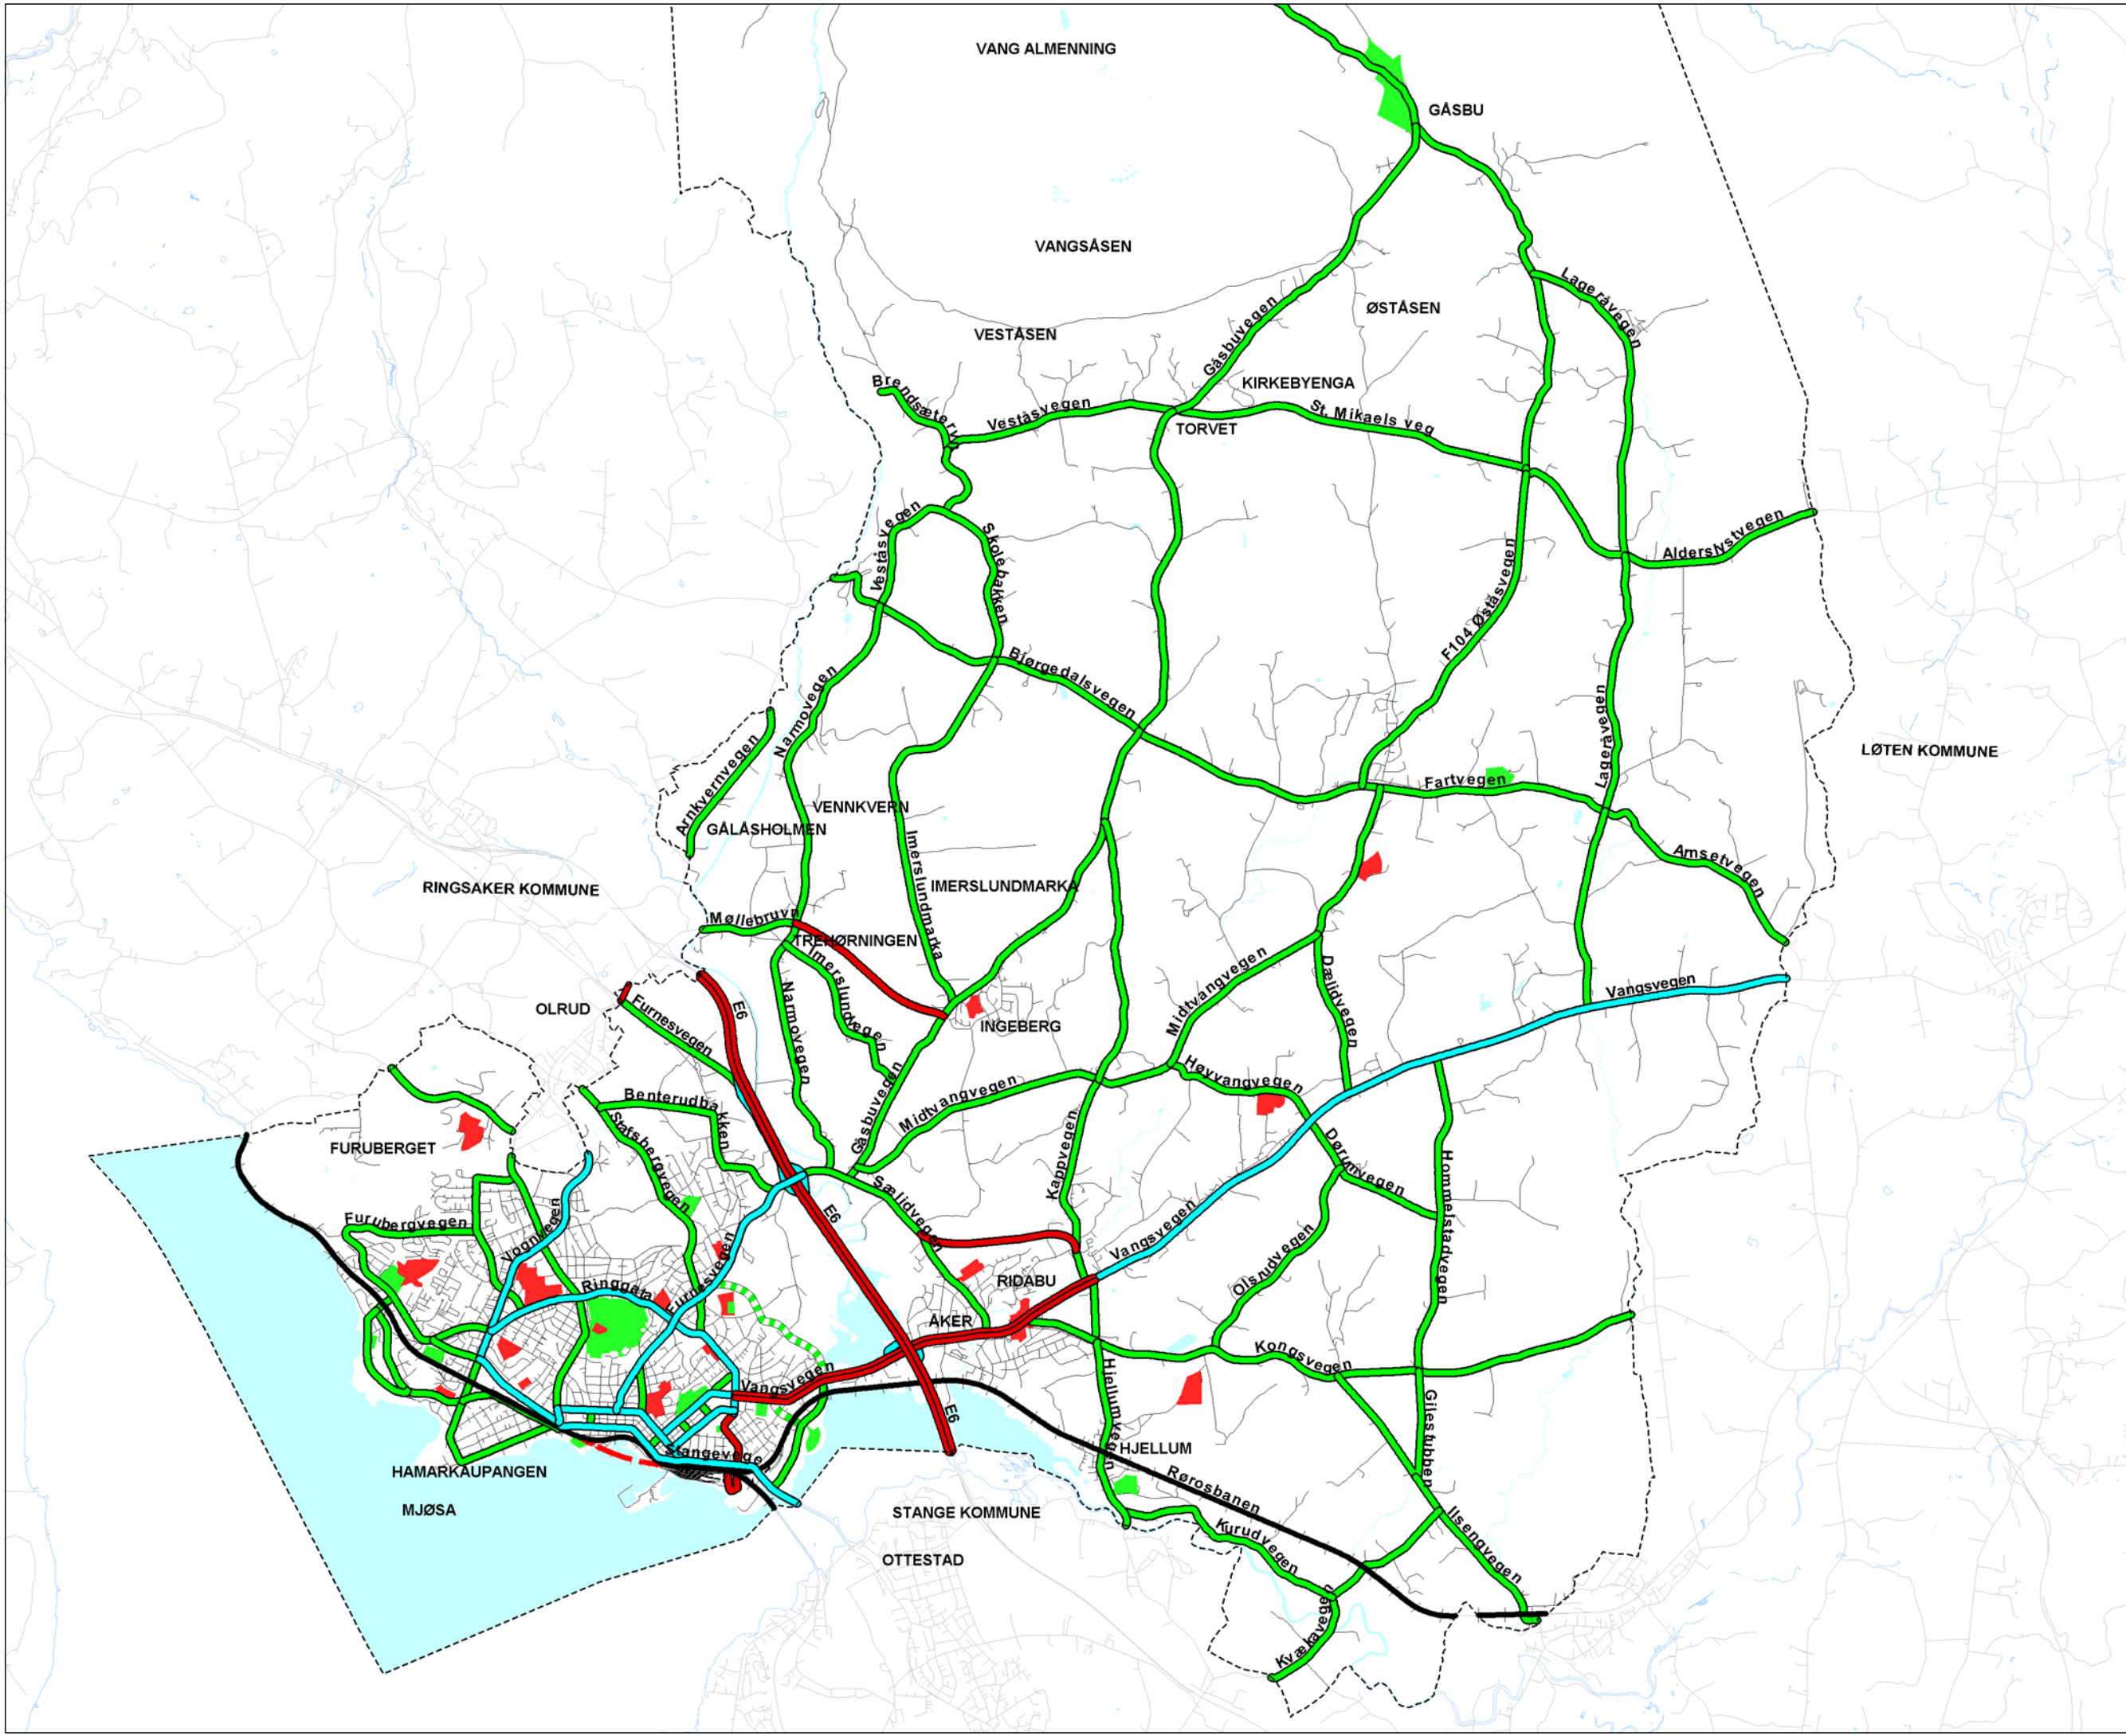

Målestokk: 1:55000
Dato: 13.06.2008
Sign: EHU / SPL

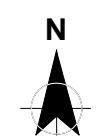

Utarbeidet av Sweco Grøner AS for Hamar kommune
Digitalisert av Hamar kommune, PLU, arealplan