




Kommunedelplan for veg og trafikk

HOVEDVEGNETT
Sentrale områder

TEGNFORKLARING

- Fjernveg
- Hovedveg
- Samleveg
- Planlagte nye vegforbindelser i hovedvegssystemet
- Framtidig 4 felt
- Jernbane nåv. / framt. bru
- Forslag som er analysert
- Skoler
- Større idrettsanlegg

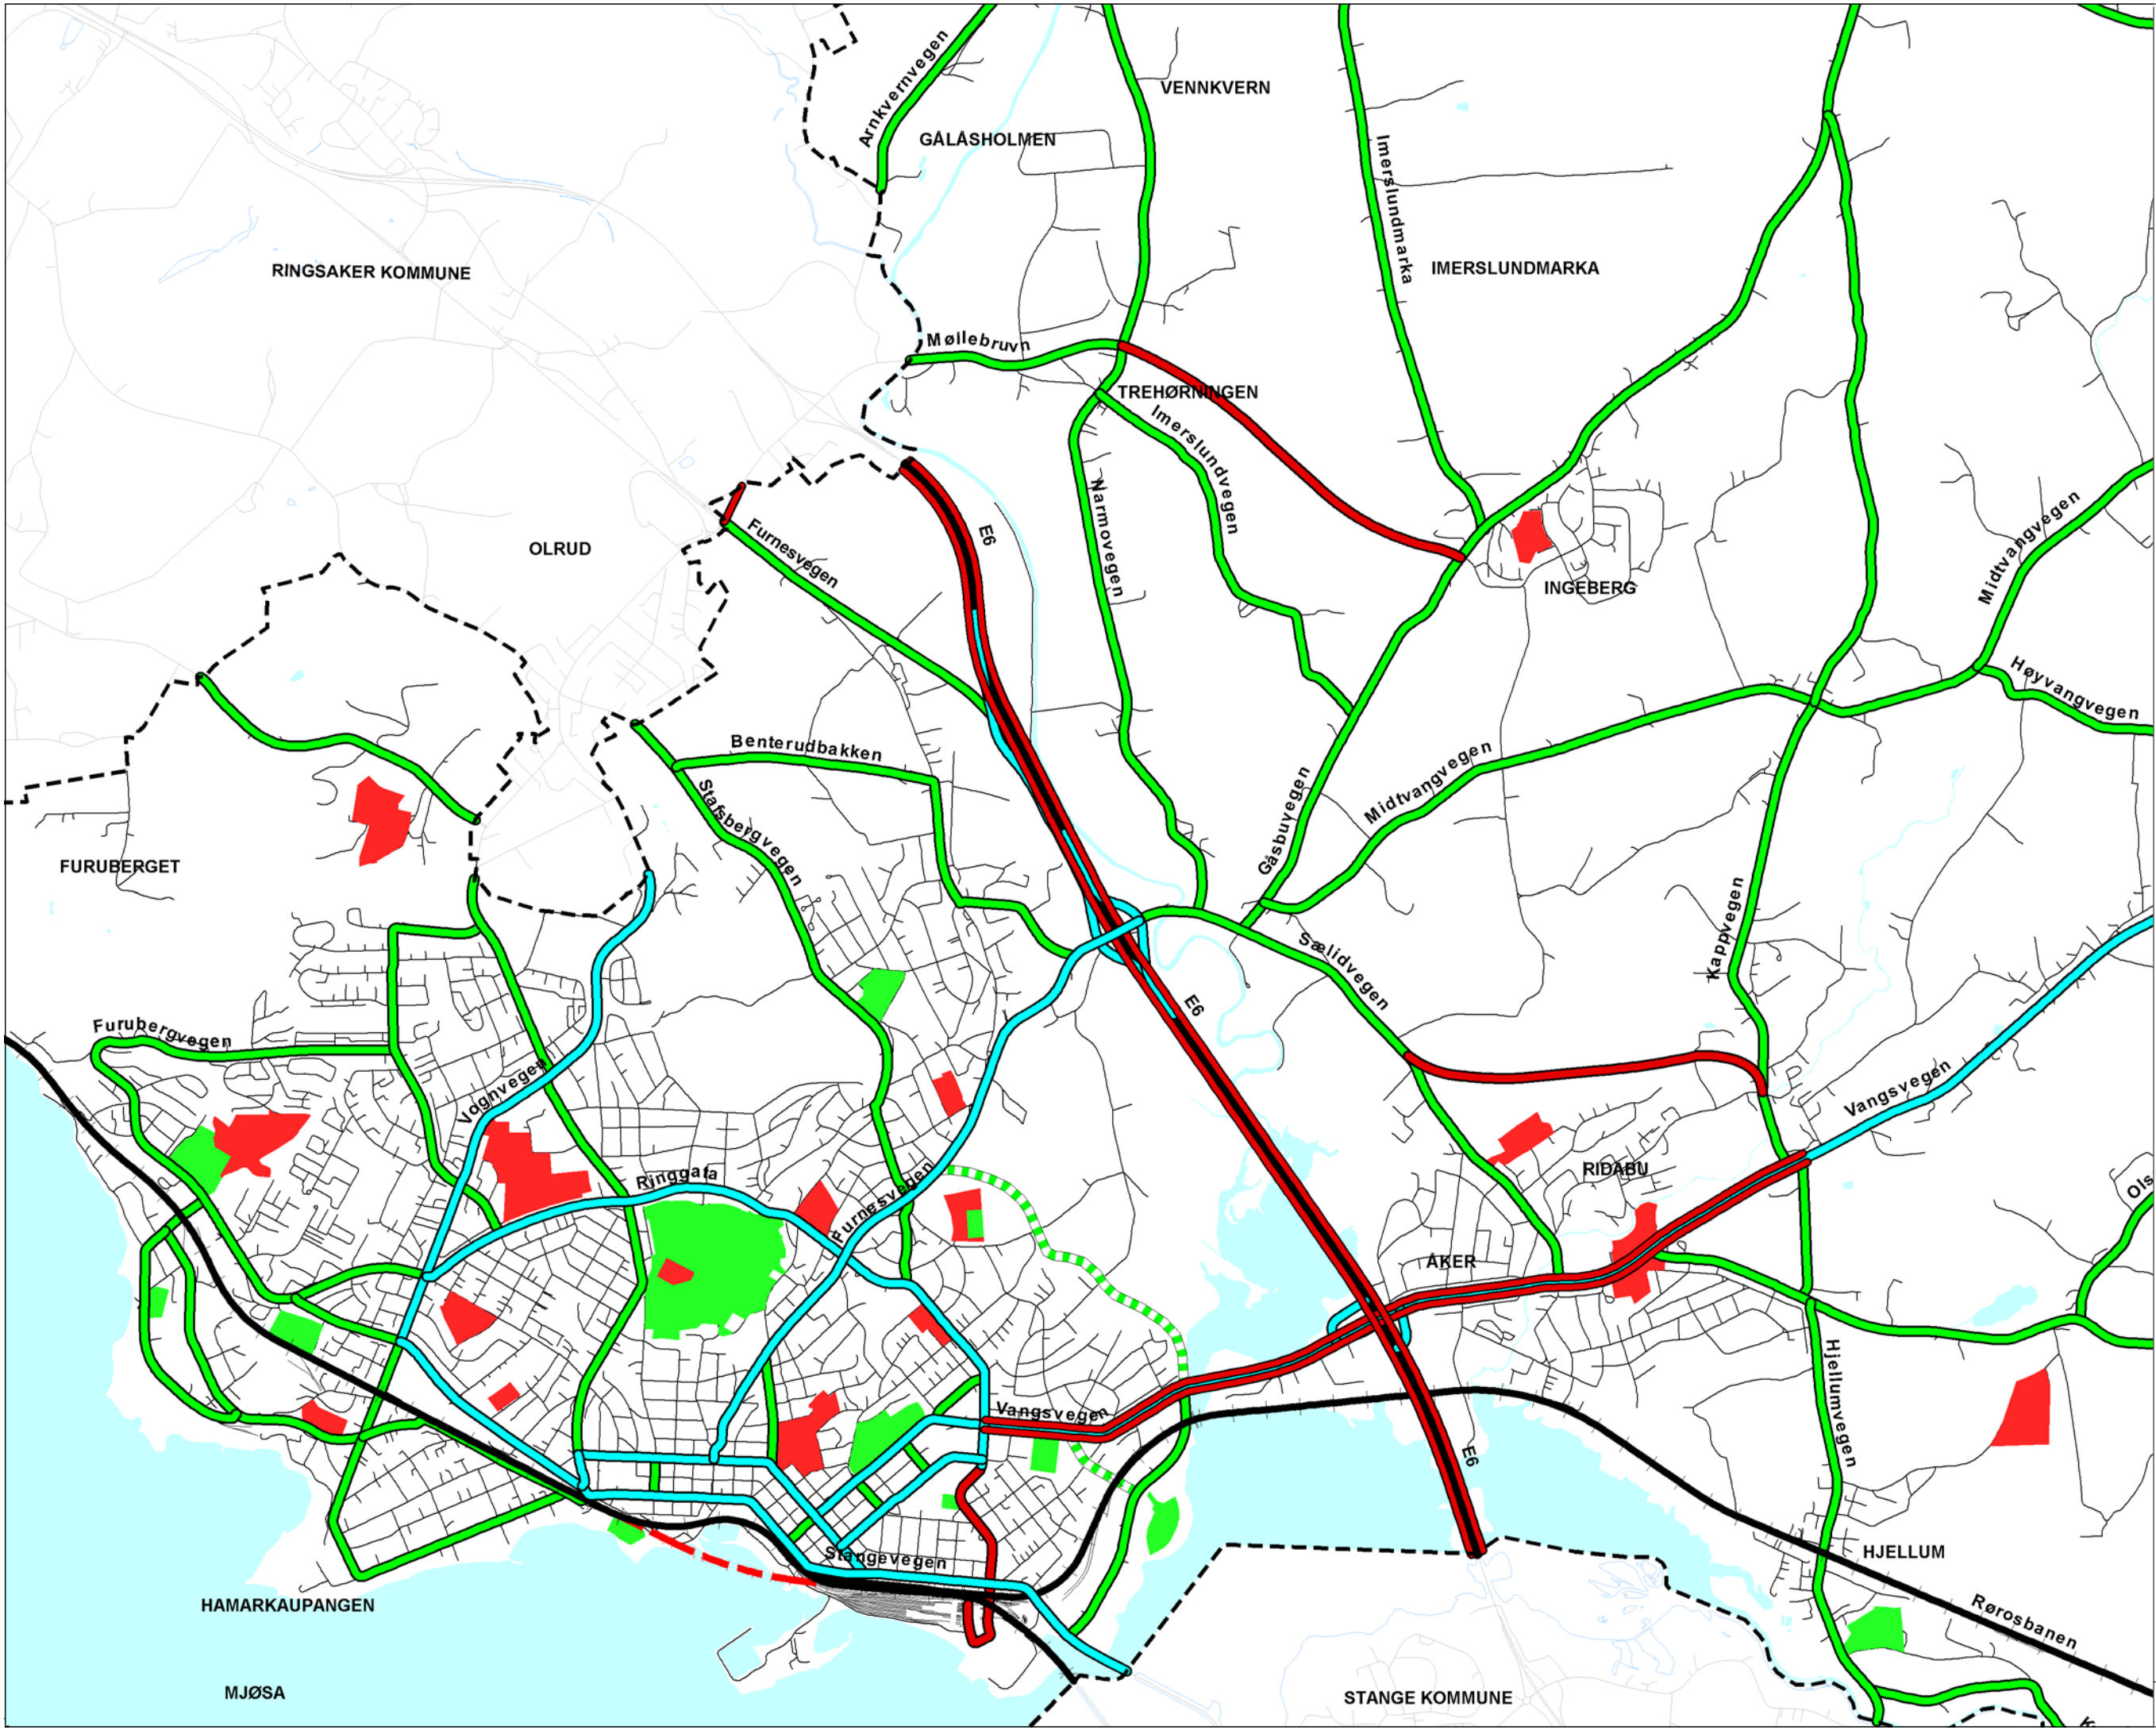

Målestokk: 1:24000
 Dato: 17.04.2008
 Sign: EHU / SPL

