

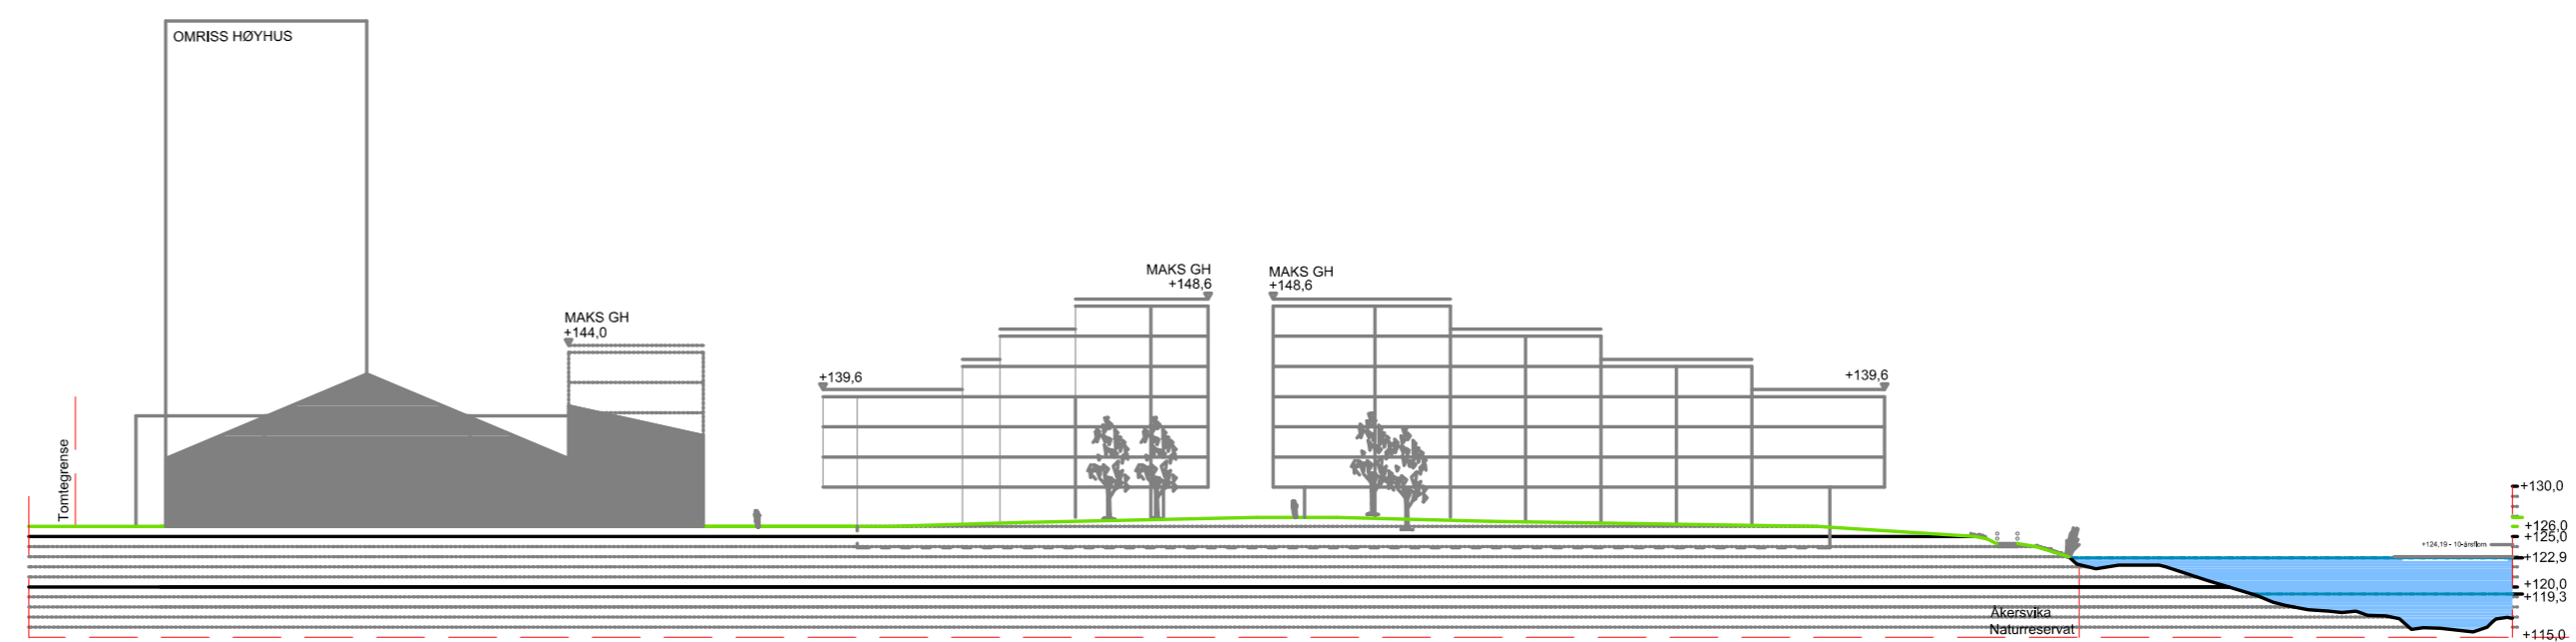


1

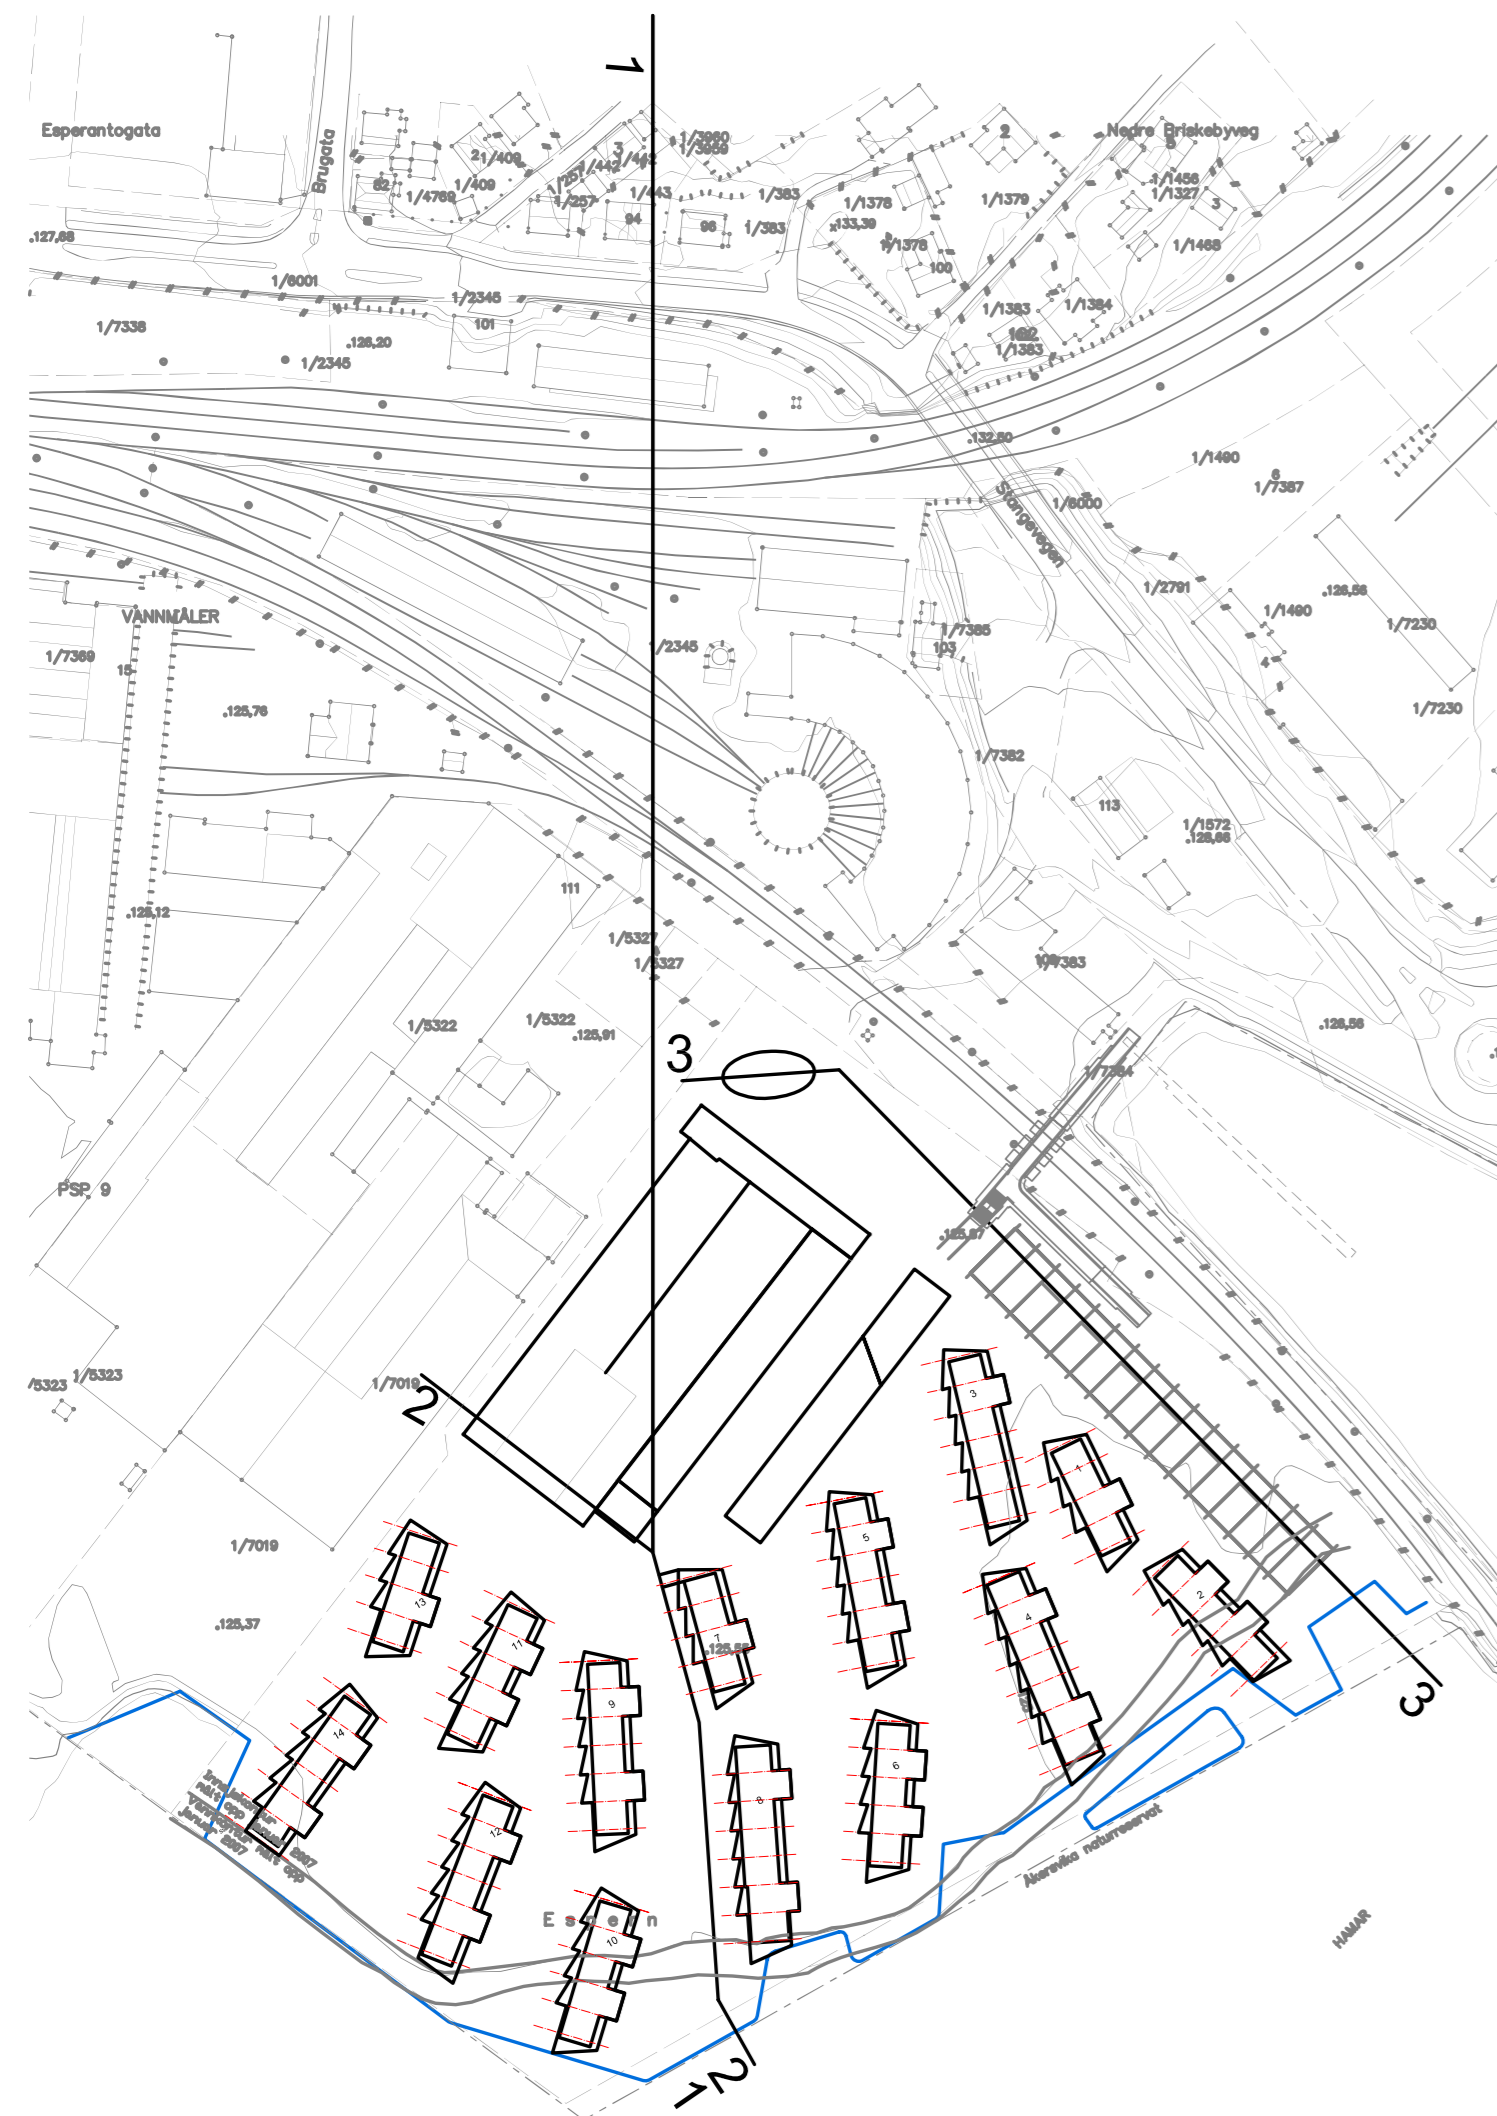

2

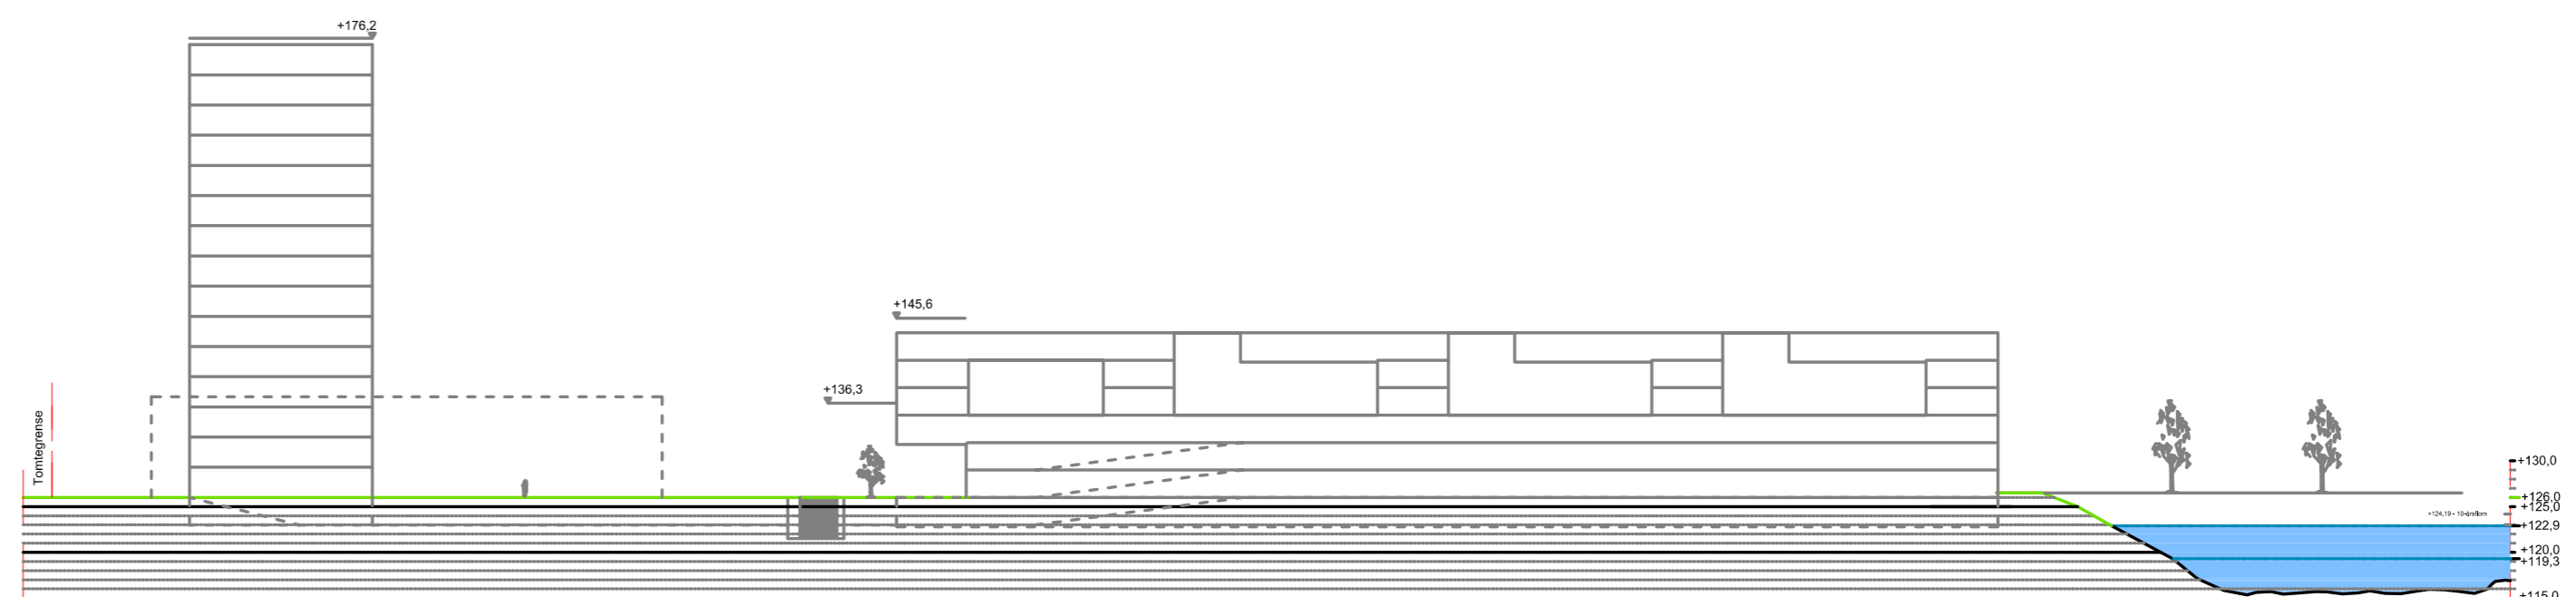

3

A	Snitlinje 3 endret - 1st tilføyd
	Revisjonen gjelder
	Dato:

- DOKUMENTASJONSTEGNING
- ARBEIDSTEGNING
- ANBUKSTEGNING
- ANMELDESTEGNING
- FORELØPIG TEGNING

A	ARKITEKT	LARKAS GA Tlf. 81 24 67 50 Tlfax. 81 24 67 51 E-post: larkas@online.no
B	BYGGETEKNIKK	Tlf. - Tlfax. -
E	ELEKTRO	Tlf. - Tlfax. -
V	WS-SANTER	Tlf. - Tlfax. -
V	WS-VENTILASJON	Tlf. - Tlfax. -

LARKAS AS - ARKITEKTER
 Evegata 19 - 2609 Lillehammer
 v/ Arkitekt mnl

ESPERN

Temakart4

Tittel: Terrengsnitt 1-2-3

Tegn.	Kont.	Sign.
DMK	MM	Dato
	1:750	24.08.07
Solavn.	Tegn.nr.	
-	Filnavn	A