



# Utbyggingsavtale for Espern bru

## Vedlegg 3 – grunnervervskart

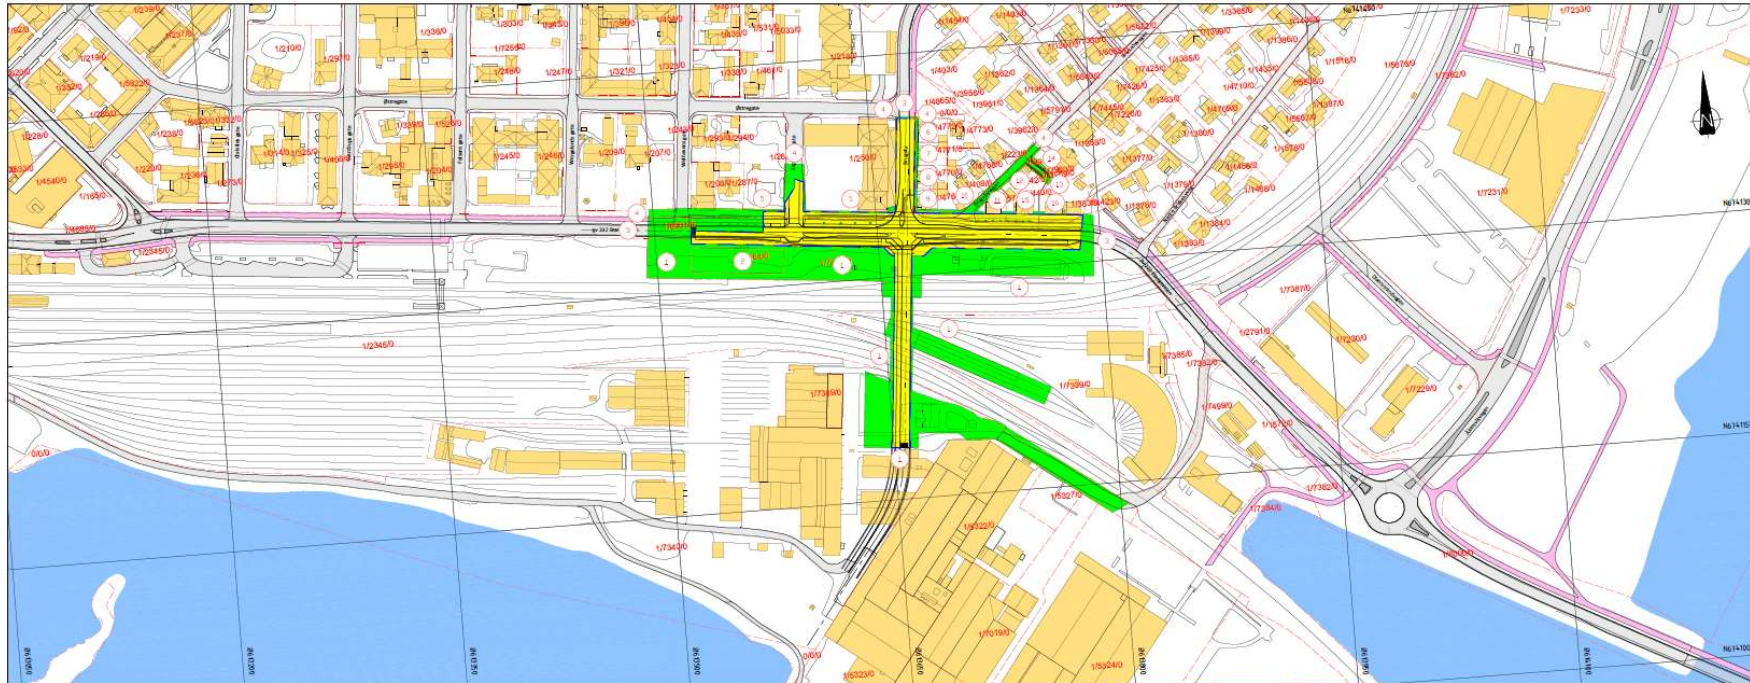

| Takst nr | Gnr/Bnr                              | Hjemmelshaver              | Adresse                       | Postadresse    | Eiendomsadresse  | Permanent erverv | Permanent klausulert areal | Midlertidig erverv | Tilbakeført areal | Merknad                    |
|----------|--------------------------------------|----------------------------|-------------------------------|----------------|--|------------------|----------------------------|--------------------|-------------------|----------------------------|
| 1        | 1/2345<br>1/7338<br>1/7339<br>1/7340 | BANE NOR SF                | Postboks 4350                 | 2308 HAMAR     | Stangevegen 1<br>Strandgata 2<br>Strandgata 4<br>Stangevegen 101 | 2206 m2          |                            | 10041 m2           |                   |                            |
| 2        | 1/7164                               | ELVIA AS                   | Postboks 4100                 | 2307 HAMAR     |  |                  |                            | 1035 m2            |                   |                            |
| 3        | 1/6001<br>1/6005                     | INNLANDET FYLKESKOMMUNE    | Postboks 4404 Bedriftsenteret | 2325 HAMAR     |  | 4831 m2          |                            | 1131 m2            |                   |                            |
| 4        | 0/0                                  | HAMAR KOMMUNE ?            |                               |                |  | 670 m2           |                            | 1116 m2            |                   |                            |
| 5        | 1/262                                | BRYGGA INVEST AS           | Postboks 211                  | 2302 HAMAR     | Stangevegen 66   | 14 m2            |                            | 79 m2              |                   |                            |
| 6        | 1/250<br>1/4772                      | HINSH MARIANNE             | BRUGATA 7                     | 2321 HAMAR     | Brugata 7  |                  |                            | 29 m2              |                   |                            |
| 7        | 1/4771                               | LJUM SVEIN OLAV            | BRUGATA 5                     | 2321 HAMAR     | Brugata 5  |                  |                            | 29 m2              |                   |                            |
| 8        | 1/4770                               | NYLENDE ROAR               | BRUGATA 3                     | 2321 HAMAR     | Brugata 3  |                  |                            | 28 m2              |                   |                            |
| 9        | 1/4769                               | KORSGÅRD ERLAND            | SPANGEN STINE BEATE           | 2323 INGERBERG | Stangevegen 82   |                  |                            | 67 m2              |                   |                            |
| 10       | 1/409                                | STABEL KRISTEN             | BRISKEBYVEGEN 2               | 2321 HAMAR     | Briskebyvegen 2  |                  |                            | 6 m2               |                   |                            |
| 11       | 1/257                                | RISE RAKEL JOHANNE BERG    | BRISKEBYVEGEN 1               | 2321 HAMAR     | Briskebyvegen 1  | 126 m2           |                            | 18 m2              |                   | Eiendomsgrensene er usikre |
| 12       | 1/442                                | KJER MADS BILLE            | BRISKEBYVEGEN 3               | 2321 HAMAR     | Briskebyvegen 3  |                  |                            | 5 m2               |                   |                            |
| 13       | 1/3958<br>1/3959<br>1/3960           | HAMAR KOMMUNE              | Postboks 4063                 | 2306 HAMAR     |  |                  |                            | 101 m2             |                   |                            |
| 14       | 1/1358                               | BRISKEBYVEGEN 5 BORETTSLAG | Postboks 6666 St Olavs plass  | 0129 OSLO      | Briskebyvegen 5A<br>Briskebyvegen 5B                             | 119 m2           |                            | 30 m2              |                   | Eiendomsgrensene er usikre |
| 15       | 1/443                                | BVE MARIT SCHANCKE         | STANGVEGEN 94                 | 2321 HAMAR     | Stangevegen 94   |                  |                            | 15 m2              |                   | Eiendomsgrensene er usikre |
| 16       | 1/383                                | NILSEN INGER LISE          | STANGVEGEN 96                 | 2321 HAMAR     | Stangevegen 96   | 134 m2           |                            | 24 m2              |                   | Eiendomsgrensene er usikre |

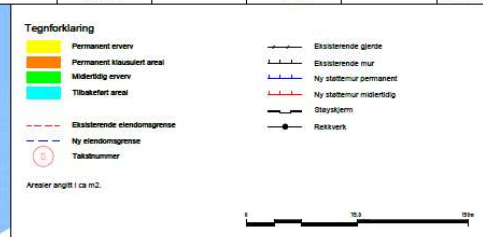

|                        |               |               |               |
|------------------------|---------------|---------------|---------------|
| Oppdragsnr             |               | Oppdragsnavn  |               |
| Espern bru             |               | BaneNOR       |               |
| Totalentreprisgrunnlag |               |               |               |
| Dato                   | Oppdragsnr    | Oppdragsnavn  | Oppdragsnavn  |
| 12.01.2021             | 13036-08      | UTM12         | NN2000        |
| Oppdragsleder          | Oppdragsleder | Oppdragsleder | Oppdragsleder |
| OS                     | OS            | OS            | OS            |
| Grunnerverv            |               | osplan vialk  |               |
| Stangevejen            |               | osplan vialk  |               |
| T W001                 |               | A-01          |               |